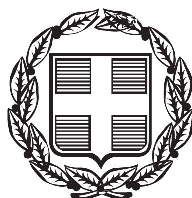


ΕΦΗΜΕΡΙΣ ΤΗΣ ΚΥΒΕΡΝΗΣΕΩΣ

ΤΗΣ ΕΛΛΗΝΙΚΗΣ ΔΗΜΟΚΡΑΤΙΑΣ

ΤΕΥΧΟΣ ΤΕΤΑΡΤΟ **Αρ. Φύλλου 602**

28 Νοεμβρίου 2013

ΠΕΡΙΕΧΟΜΕΝΑ

ΑΠΟΦΑΣΕΙΣ

ΑΠΟΦΑΣΕΙΣ

Αριθμ. 65960/2895 (1)

Κήρυξη αναδασωτέας έκτασης εμβαδού 0,478 χιλιοστών του στρέμματος (τμήμα 2), που βρίσκεται στην θέση «Μάλτα Χωράφια», Τοπικής Κοινότητας Μαθίας, Δημοτικής Ενότητας Πεταλιδίου, του Δήμου Μεσσήνης, Νομού Μεσσηνίας.

Ο ΓΕΝΙΚΟΣ ΓΡΑΜΜΑΤΕΑΣ
ΑΠΟΚΕΝΤΡΩΜΕΝΗΣ ΔΙΟΙΚΗΣΗΣ ΠΕΛΟΠΟΝΝΗΣΟΥ,
ΔΥΤΙΚΗΣ ΕΛΛΑΔΑΣ ΚΑΙ ΙΟΝΙΟΥ

Έχοντας υπόψη:

1. Τις δ/ξεις των αρ. 24 παρ. 1 και 117 παρ. 3 του Συντάγματος.

2. Τις δ/ξεις «του άρθρου 90 του Κώδικα Νομοθεσίας για την Κυβέρνηση και τα Κυβερνητικά όργανα» (Π.Δ. 63/2005, ΦΕΚ 98/Α΄/2005).

3. Τις δ/ξεις του Ν. 3852/2010 «Νέα Αρχιτεκτονική της Αυτοδιοίκησης και της Αποκεντρωμένης Διοίκησης - Πρόγραμμα Καλλικράτης».

4. Τις δ/ξεις του Π.Δ. 139/2010 «Οργανισμός της Αποκεντρωμένης Διοίκησης Πελοποννήσου, Δυτικής Ελλάδας και Ιονίου».

5. Τις δ/ξεις του Ν. 3208/2003 «Προστασία των Δασικών οικοσυστημάτων κ.λπ.».

6. Τις δ/ξεις του Ν. 998/1979 «περί προστασίας των δασών κ.λπ.» και ειδικότερα του του άρθρου 41 παρ. 1 και του άρθρου 38 παρ. 1.

7. Τις δ/γές του Υπουργείου Γεωργίας:
α) 160417/1180/8-7-80, β) 182447/3049/24-9-80

8. Την αριθμ. 221525/4195/21-09-11 Δ/γή του Υ.ΠΕ.Κ.Α.

9. Την αριθμ. 51449/4881/16-09-2013 πρόταση του Δασαρχείου Καλαμάτας περί κηρύξεως αναδασωτέας, της αναφερομένης στο θέμα έκτασης, αποφασίζουμε:

Κηρύσσουμε ως αναδασωτέα έκταση δημόσιο δάσος, το οποίο καταστράφηκε από παράνομη εκχέρσωση, το χρονικό διάστημα σταδιακά από 01-03-2002 έως 06-11-2003, με σκοπό την προστασία για την επαναδημιουργία της βλάστησης, εμβαδού τετρακοσίων εβδομήντα οκτώ χιλιοστών του στρέμματος (0,478) (τμήμα 2), που βρίσκεται στην θέση «Μάλτα Χωράφια», Τοπικής Κοινότητας Μαθίας, Δημοτικής Ενότητας Πεταλιδίου, του Δήμου Μεσσήνης, Νομού Μεσσηνίας, προσδιορίζεται από τα σημεία: Ο, Π, Ρ,........, Χ, Ο και έχει όρια:

Ανατολικά: Με γεωργική έκταση Μαρκόπουλου Ηλία (αριθμ. 1558/12-03-2002 πράξη χαρακτηρισμού).

Δυτικά: Με αγροτικό δρόμο και πέραν αυτού δημόσια δασική έκταση παράνομα εκχερσωμένη από τον Χαρίτο Γεώργιο.

Βόρεια: Με αγροτικό δρόμο και πέραν αυτού γεωργική έκταση Χαρίτου Γεωργίου (αριθμ 9621/25-11-2003 πράξη χαρακτηρισμού).

Νότια: Με γεωργική έκταση Μαρκόπουλου Ηλία (αριθμ. 1558/12-03-2002 και 10007/08-12-2003 πράξεις χαρακτηρισμού).

Όπως περιγράφονται στην από 03-07-2013 έκθεση αυτοψίας του Δασοπόνου του Δασαρχείου Καλαμάτας Βασιλείου Κυριακόπουλου και εμφανίζονται στο από 03-07-2013 συνημμένο τοπογραφικό διάγραμμα κλίμακας 1:500 του ιδίου. Προβλέπεται φυσική αναγέννηση της δασικής βλάστησης που καταστράφηκε.

Άσκηση αίτησης ακύρωσης κατά αυτής γίνεται ενώπιον του (οικείου) Τριμελούς Εφετείου εντός εξήντα ημερών από την επομένη της δημοσίευσης ή της κοινοποίησής της.

Από την εφαρμογή των κανονιστικών διατάξεων της απόφασης αυτής δεν προκαλείται δαπάνη σε βάρος του κρατικού προϋπολογισμού σύμφωνα με το «άρθρο 90 του Κώδικα Νομοθεσίας για την Κυβέρνηση και τα Κυβερνητικά όργανα» (Π.Δ. 63/2005, ΦΕΚ 98/Α΄/2005).

Η απόφαση αυτή να δημοσιευθεί στην Εφημερίδα της Κυβερνήσεως.

Πάτρα, 13 Νοεμβρίου 2013

Ο Γενικός Γραμματέας Αποκεντρωμένης Διοίκησης
ΕΜΜΑΝΟΥΗΛ ΑΓΓΕΛΑΚΑΣ

ΤΟΠΟΓΡΑΦΙΚΟ ΔΙΑΓΡΑΜΜΑ ΔΗΜΟΣΙΩΝ ΔΑΣΩΝ ΣΤΗ ΘΕΣΗ ``ΜΑΛΤΑ ΧΩΡΑΦΙΑ`` ΤΟΠ. ΚΟΙΝΟΤ. ΜΑΘΙΑΣ ΔΗΜΟΤΙΚΗΣ ΕΝΟΤΗΤΑΣ ΠΕΤΑΛΙΔΙΟΥ ΔΗΜΟΥ ΜΕΣΣΗΝΗΣ ΠΟΥ ΕΚΧΕΡΣΩΘΗΚΑΝ ΠΑΡΑΝΟΜΑ ΑΠΟ ΤΟΥΣ
ΤΜΗΜΑ 1 ΧΑΡΙΤΟ ΓΕΩΡΓΙΟ ΤΟΥ ΠΑΝΑΓΙΩΤΗ ΚΑΤΟΙΚΟ ΜΑΘΙΑΣ & ΑΜΕΡΙΚΗΣ (έχει χαρακτηρισθεί ως Δασική με την αρ. 9621/25-11-03 πράξη χαρακτηρισμού)
ΤΜΗΜΑ 2 ΜΑΡΚΟΠΟΥΛΟ ΗΛΙΑ ΤΟΥ ΓΕΩΡΓΙΟΥ ΚΑΤΟΙΚΟ ΑΘΗΝΑΣ

Εμβαδόν Τμήμα 1: Α,Β,Γ,Δ,Ε,Ζ,Η,Θ,Ι,Κ,Λ,Μ,Ν,Ξ,Α = 0,752 στρμ.
Τμήμα 2: Ο,Π,Ρ,Σ,Τ,Υ,Φ,Χ,Ο = 0,478 στρμ.

Κλίμακα 1: 500

ΣΥΝΤΕΤΑΓΜΕΝΕΣ ΚΟΡΥΦΩΝ		
ΚΟΡΥΦΗ	Χ	Υ
Α	312013,1	4088862,66
Β	312020,87	4088861,66
Γ	312022	4088858
Δ	312019	4088855
Ε	312019	4088825
Ζ	312019,87	4088822,19
Η	312017,1	4088824,75
Θ	312016,56	4088826,49
Ι	312006,95	4088825,98
Κ	312000,45	4088826,57
Λ	311998,42	4088826,32
Μ	311990,92	4088843,87
Ν	312000,97	4088853,14
Ξ	312009,26	4088856,24

ΣΥΝΤΕΤΑΓΜΕΝΕΣ ΚΟΡΥΦΩΝ		
ΚΟΡΥΦΗ	Χ	Υ
Ο	312028	4088821
Π	312030	4088830
Ρ	312029	4088844
Σ	312030	4088854
Τ	312032	4088859
Υ	312038	4088862
Φ	312055	4088864
Χ	312035	4088831

Υπόμνημα
Μαντρότοιχος (πέτρα & τσιμέντο)
Μαντρότοιχος με συρματόπλεγμα

Απόσπασμα Φ.Χ Κορώνης
Κλίμακα 1:50.000
ΓΥΣ 1993

Αρ. 9621/25-11-03 πρ. χαρ/σμου ως Γεωργική Χαρίτου Γεώργιου
Αγροτικός Δρόμος
Προς Μαθία
Τμήμα 1
Τμήμα 2
N
Αγροτικός Δρόμος
Γεωργική Έκταση. Αρ. 1558/12-3-02 πράξη χαρακτηρισμού, Μαρκόπουλου Ηλία
Αρ. 10.007/8-12-03 πρ. χαρ/σμου Μαρκόπουλου Ηλία

Αρ. 9787πε/18-2-13 πράξη χαρ/σμου ως έκταση μη υπάγομενης στις δ/ξεις της Δασικής Νομοθεσίας Δημόπουλου Παναγιώτη

ΕΘΝΙΚΟ ΤΥΠΟΓΡΑΦΕΙΟ
Για τεχνικούς λόγους στο σχεδιάγραμμα, έγινε σμίκρυνση, κατά ποσοστό 81%

Ανήκει στην αριθ. 65960/2895/13 απόφαση Γενικού Γραμματέα Αποκεντρωμένης Διοίκησης-Πελοποννήσου Δυτ. Ελλάδας & Ιονίου. (Διεύθυνση Δασών Μεσσηνίας).

ΑΚΡΙΒΕΣ ΑΝΤΙΓΡΑΦΟΝ
ΜΟΥΤΣΟΥΛΑΣ ΠΑΥΛΟΣ
ΔΙΟΙΚΗΤΙΚΟΣ

Καλαμάτα 3./7./2013 Ο Συντάκτης Κυριακόπουλος Βασίλειος Δασοπόνος	Καλαμάτα ...../...../2013 Ο Δασάρχης Καλαμάτας Κατσίποδας Σπύρος Δασολόγος	Καλαμάτα 26./9./2013 Ο Δ/ντης Δασών Μεσ/νιας Γεώργιος Σωτηρόπουλος Δασολόγος	Πάτρα 13./11./2013 Ο Γενικός Γραμματέας Αποκεντρωμένης Διοίκησης Πελ/σου Δυτ. Ελλάδας & Ιονίου Εμμανουήλ Αγγελάκας

Αριθμ. 66004/2899 (2)

Κήρυξη ως αναδασωτέας έκτασης εμβαδού 0,944 χιλιοστών του στρέμματος, που βρίσκεται στην θέση «Κεραίες», Τοπικής Κοινότητας Άνω Μέλπειας, Δημοτικής Ενότητας Ανδανίας, του Δήμου Οιχαλίας, Νομού Μεσσηνίας.

Ο ΓΕΝΙΚΟΣ ΓΡΑΜΜΑΤΕΑΣ
ΑΠΟΚΕΝΤΡΩΜΕΝΗΣ ΔΙΟΙΚΗΣΗΣ ΠΕΛΟΠΟΝΝΗΣΟΥ,
ΔΥΤΙΚΗΣ ΕΛΛΑΔΑΣ ΚΑΙ ΙΟΝΙΟΥ

Έχοντας υπόψη:

1. Τις δ/ξεις των αρ. 24 παρ. 1 και 117 παρ. 3 του Συντάγματος.

2. Τις δ/ξεις «του άρθρου 90 του Κώδικα Νομοθεσίας για την Κυβέρνηση και τα Κυβερνητικά όργανα» (Π.Δ. 63/2005, ΦΕΚ 98/Α΄/2005).

3. Τις δ/ξεις του Ν. 3852/2010 «Νέα Αρχιτεκτονική της Αυτοδιοίκησης και της Αποκεντρωμένης Διοίκησης - Πρόγραμμα Καλλικράτης».

4. Τις δ/ξεις του Π.Δ. 139/2010 «Οργανισμός της Αποκεντρωμένης Διοίκησης Πελοποννήσου, Δυτικής Ελλάδας και Ιονίου».

5. Τις δ/ξεις του Ν. 3208/2003 «Προστασία των Δασικών οικοσυστημάτων κ.λπ.».

6. Τις δ/ξεις του Ν. 998/1979 «περί προστασίας των δασών κ.λπ.» και ειδικότερα του του άρθρου 41 παρ. 1 και του άρθρου 38 παρ. 1.

7. Τις δ/γές του Υπουργείου Γεωργίας:

α) 160417/1180/8-7-80, β) 182447/3049/24-9-80

8. Την αριθμ. 221525/4195/21-09-11 Δ/γή του Υ.ΠΕ.Κ.Α.

9. Την αριθμ. 48941/4600/05-09-2013 πρόταση του Δασαρχείου Καλαμάτας περί κηρύξεως αναδασωτέας, της αναφερομένης στο θέμα έκτασης, αποφασίζουμε:

Κηρύσσουμε ως αναδασωτέα έκταση δημόσιο δάσος, το οποίο καταστράφηκε από πυρκαγιά, την 9-11-2012, με σκοπό την προστασία για την επαναδημιουργία της βλάστησης, εμβαδού εννιακοσίων σαράντα τεσσάρων χιλιοστών του στρέμματος (0,944 στρεμ.), που βρίσκεται στην θέση «Κεραίες», Τοπικής Κοινότητας Άνω Μέλπειας, Δημοτικής Ενότητας Ανδανίας, του Δήμου Οιχαλίας, Νομού Μεσσηνίας, προσδιορίζεται από τα σημεία: Α, Β, Γ, Δ, Ε, Α και έχει όρια:

Ανατολικά: Με δημόσιο δάσος.

Δυτικά: Με δημόσιο δάσος.

Βόρεια: Με δημόσιο δάσος.

Νότια: Με αγροτική οδό.

Όπως περιγράφονται στην από 07-02-2013 έκθεση αυτοψίας της Δασοπόνου του Δασαρχείου Καλαμάτας Κωνσταντίνας Παναγοπούλου και εμφανίζονται στο από 07-02-2013 συνημμένο τοπογραφικό διάγραμμα κλίμακας 1:700 της ιδίας. Προβλέπεται φυσική αναγέννηση της δασικής βλάστησης που καταστράφηκε.

Άσκηση αίτησης ακύρωσης κατά αυτής γίνεται ενώπιον του (οικείου) Τριμελούς Εφετείου εντός εξήντα ημερών από την επομένη της δημοσίευσης ή της κοινοποίησής της.

Από την εφαρμογή των κανονιστικών διατάξεων της απόφασης αυτής δεν προκαλείται δαπάνη σε βάρος του κρατικού προϋπολογισμού σύμφωνα με το «άρθρο 90 του Κώδικα Νομοθεσίας για την Κυβέρνηση και τα Κυβερνητικά όργανα» (Π.Δ. 63/2005, ΦΕΚ 98/Α΄/2005).

Η απόφαση αυτή να δημοσιευθεί στην Εφημερίδα της Κυβερνήσεως.

Πάτρα, 13 Νοεμβρίου 2013

Ο Γενικός Γραμματέας Αποκεντρωμένης Διοίκησης
ΕΜΜΑΝΟΥΗΛ ΑΓΓΕΛΑΚΑΣ

ΤΟΠΟΓΡΑΦΙΚΟ ΔΙΑΓΡΑΜΜΑ ΔΗΜΟΣΙΟΥ ΔΑΣΟΥΣ ΠΟΥ ΚΑΤΑΣΤΡΑΦΗΚΕ ΑΠΟ ΠΥΡΚΑΓΙΑ ΤΗΝ 9-11-2012 ΣΤΗ ΘΕΣΗ «ΚΕΡΑΙΕΣ» ΤΟΠ. ΚΟΙΝ. ΑΝΩ ΜΕΛΠΕΙΑΣ ΔΗΜ. ΕΝ. ΑΝΔΑΝΙΑΣ ΤΟΥ ΔΗΜΟΥ ΟΙΧΑΛΙΑΣ


ΚΛΙΜΑΚΑ 1:700

ΕΜΒΑΔΟΝ (Α,Β,Γ,Δ,Ε,,Α)= 0,944 ΣΤΡΕΜ.




Απόσπασμα φ. χάρτη Ν. Φιγαλείας
ΓΥΣ 1977
ΚΛΙΜ. 1:50.000

Ανήκει στην αριθ. 66004/2899/13 απόφαση Γενικού Γραμματέα Αποκεντρωμένης Διοίκησης Πελοποννήσου Δυτ. Ελλάδας & Ιονίου. (Διεύθυνση Δασών Μεσσηνίας).

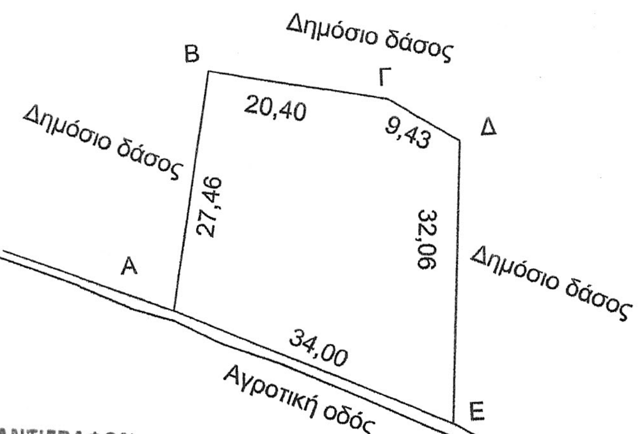

	ΠΙΝΑΚΑΣ ΣΥΝΤΕΤΑΓΜΕΝΩΝ
Α	X=318455.0000 Y=4133275.0000
Β	X=318460.0000 Y=4133302.0000
Γ	X=318480.0000 Y=4133298.0000
Δ	X=318488.0000 Y=4133293.0000
Ε	X=318486.0000 Y=4133261.0000

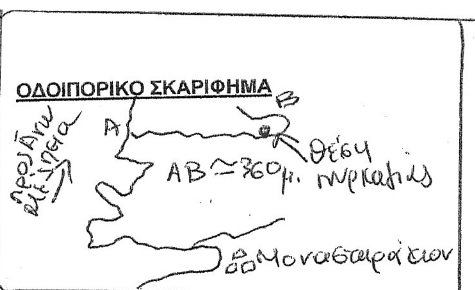

ΕΘΝΙΚΟ ΤΥΠΟΓΡΑΦΕΙΟ
Για τεχνικούς λόγους στο σχεδιάγραμμα, έγινε σμίκρυνση, κατά ποσοστό 82%



ΑΚΡΙΒΕΣ ΑΝΤΙΓΡΑΦΟΝ
ΚΟΥΤΣΟΥΚΑΣ ΠΑΥΛΟΣ
ΔΙΟΙΚΗΤΙΚΟΣ

Καλαμάτα 7-2-2013 Η Συντάκτρια	Καλαμάτα 7/2/2013 Η Δασάρχης Καλαμάτας α.α.	Καλαμάτα 27/9/2013 Ο Δ/ντης Δασών Μεσ/νιας	Πάτρα 13/11/2013 Ο Γενικός Γραμματέας Αποκεντρωμένης Διοίκησης Πελ/σου Δυτ. Ελλάδας & Ιονίου
Κωνσταντίνα Παναγοπούλου Δασοπόνος	Άννα Στριμπάκου Δασολόγος	Γεώργιος Σωτηρόπουλος Δασολόγος	Εμμανουήλ Αγγελάκας

Αριθμ. 54428/2361 (3)

Επικύρωση καθορισμού οριογραμμών τμήματος του υδατορέματος «Περιστεριώνα» στον Αυτοκινητόδρομο Κορίνθου - Πατρών (Χ.Θ. 13 + 552) στον Δήμο Βέλου - Βόχας της Περιφερειακής Ενότητας Κορινθίας.

Ο ΓΕΝΙΚΟΣ ΓΡΑΜΜΑΤΕΑΣ
ΑΠΟΚΕΝΤΡΩΜΕΝΗΣ ΔΙΟΙΚΗΣΗΣ ΠΕΛΟΠΟΝΝΗΣΟΥ,
ΔΥΤΙΚΗΣ ΕΛΛΑΔΑΣ ΚΑΙ ΙΟΝΙΟΥ

Έχοντας υπόψη τις ακόλουθες διατάξεις και λοιπά έγγραφα:

1. Τις διατάξεις των άρθρων 5, 6 και 8 του Ν. 3200/1955 «Περί Διοικητικής Αποκέντρωσης».

2. Τις διατάξεις του Ν. 2853/16-7-1922 «Περί υδραυλικών εν γένει έργων και αστυνομεύσεως των Δημοσίων Υδάτων», όπως αυτές τροποποιήθηκαν με τις αντίστοιχες του Ν.Δ. 10/29.12.1923 και κωδικοποιήθηκαν από τις διατάξεις του Π.Δ. 18/21.3.1924. (ΦΕΚ 61/Α΄).

3. Τις διατάξεις της υπ' αριθμ 3046/304/03-02-89 απόφασης του Αναπληρωτή Υπουργού Περιβάλλοντος Χωροταξίας και Δημοσίων Έργων: «Κτιριοδομικός Κανονισμός» και ειδικότερα τις διατάξεις του άρθρου 6 αυτού σχετικά με τη δόμηση κοντά σε ρέματα, όπως ισχύει σήμερα.

4. Τις διατάξεις του Ν. 3010/25-4-2002 (Α΄/91): «Εναρμόνιση του Ν. 1650/1986 με τις οδηγίες 97/11 ΕΕ και 96/61 ΕΕ» και ειδικότερα τις διατάξεις του άρθρου 5 αυτού: «Διαδικασία Οριοθέτησης και ρυθμίσεις θεμάτων για τα υδατορέματα».

5. Τις οικείες διατάξεις του Ν. 2508/1997 (ΦΕΚ 124/Α΄/13.6.1997): «Βιώσιμη Οικιστική Ανάπτυξη των πόλεων και οικισμών της χώρας και άλλες διατάξεις».

6. Τις οικείες διατάξεις του Ν. 2690/1999 (ΦΕΚ 45/Α΄/1999): «Κύρωση Κώδικα Διοικητικής Διαδικασίας και άλλες διατάξεις».

7. Τα οριζόμενα στην υπ' αριθμ. 19664/20.12.2001 απόφαση του Γενικού Γραμματέα Περιφέρειας Πελοποννήσου «περί Αρμοδιότητος Κρατικού Οργάνου».

8. Τις διατάξεις του Ν. 3852/2010 «Νέα Αρχιτεκτονική της Αυτοδιοίκησης και της Αποκεντρωμένης Διοίκησης - Πρόγραμμα Καλλικράτης (ΦΕΚ 87/Α΄/2010).

9. Τις διατάξεις του Π.Δ. 139/2010 «Οργανισμός της Αποκεντρωμένης Διοίκησης Πελ/σου, Δυτικής Ελλάδας και Ιονίου (ΦΕΚ 232/Α΄/2010).

10. Την υπ' αριθμ. ΓΓ 15649/1522/1-3-11 (ΦΕΚ 491/Β΄/31-3-2011) "Μεταβίβαση δικαιώματος υπογραφής «Με εντολή Γενικού Γραμματέα» στον προϊστάμενο της Γενικής Δ/νσης και στους προϊσταμένους των Υπηρεσιών της Γενικής Δ/νσης Χωροταξικής & Περιβαλλοντικής Πολιτικής της Αποκεντρωμένης Διοίκησης Πελοποννήσου, Δυτικής Ελλάδος και Ιονίου".

11. Την Τεχνική Έκθεση και το τοπογραφικό και υψομετρικό διάγραμμα κλίμακας 1: 500, καθορισμού οριογραμμών τμήματος του υδατορέματος «Περιστεριώνα» στον Αυτοκινητόδρομο Κορίνθου - Πατρών (Χ.Θ. 13 + 552) στον Δήμο Βέλου - Βόχας της Περιφερειακής Ενότητας Κορινθίας, το οποίο συντάχθηκε τον Μάρτιο του 2010 από το Γραφείο Μελετών «ΔΗΜΗΤΡΙΟΣ ΣΩΤΗΡΟΠΟΥΛΟΣ & ΣΥΝΕΡΓΑΤΕΣ Α.Μ.Ε.» & ελέγχθηκε και θεωρήθηκε στις 18/6/2013 από την Δ/νση Τεχνικών Έργων της Π.Ε. Κορινθίας της Περιφέρειας Πελοποννήσου.

12. Την σύμφωνη γνώμη του Δημοτικού Συμβουλίου του Δήμου Βέλου όπως διατυπώθηκε στην υπ' αριθμ. 136/2010 απόφασή του.

13. Την με αριθμό 3533/20-9-2013 γνωμοδότηση - εισήγηση της Δ/νσης Τεχνικών Έργων της Π.Ε. Κορινθίας της Περιφέρειας Πελοποννήσου, σχετικά με τον καθορισμό οριογραμμών τμήματος του υδατορέματος «Περιστεριώνα» στον Αυτοκινητόδρομο Κορίνθου - Πατρών (Χ.Θ. 13 + 552) στον Δήμο Βέλου - Βόχας της Περιφερειακής Ενότητας Κορινθίας, αποφασίζουμε:


Την επικύρωση καθορισμού των οριογραμμών τμήματος του υδατορέματος «Περιστεριώνα» στον Αυτοκινητόδρομο Κορίνθου - Πατρών (Χ.Θ. 13 + 552) στον Δήμο Βέλου - Βόχας της Περιφερειακής Ενότητας Κορινθίας, οριζομένων με τα σημεία Α01 έως Α13 (αριστερά) και Δ01 έως Δ13 (δεξιά) εκατέρωθεν της βαθειάς γραμμής του υδατορέματος, όπως φαίνεται στο τοπογραφικό και υψομετρικό διάγραμμα κλίμακας 1: 500 το οποίο συντάχθηκε από το Γραφείο Μελετών «ΔΗΜΗΤΡΙΟΣ ΣΩΤΗΡΟΠΟΥΛΟΣ & ΣΥΝΕΡΓΑΤΕΣ Α.Μ.Ε.» σύμφωνα με την Τεχνική Έκθεση που το συνόδευε και ελέγχθηκε και θεωρήθηκε στις 18/6/2013 από την Δ/νση Τεχνικών Έργων της Π.Ε. Κορινθίας της Περιφέρειας Πελοποννήσου.

Η απόφαση αυτή μαζί με το συνημμένο τοπογραφικό και υψομετρικό διάγραμμα καθορισμού των οριογραμμών να δημοσιευθεί στην Εφημερίδα της Κυβερνήσεως.

Τρίπολη, 26 Σεπτεμβρίου 2013

Με εντολή Γενικού Γραμματέα
Αποκεντρωμένης Διοίκησης
Ο Γενικός Διευθυντής Χωροταξικής
και Περιβαλλοντικής Πολιτικής

ΔΙΟΝΥΣΙΟΣ ΠΑΝΑΓΙΩΤΟΠΟΥΛΟΣ

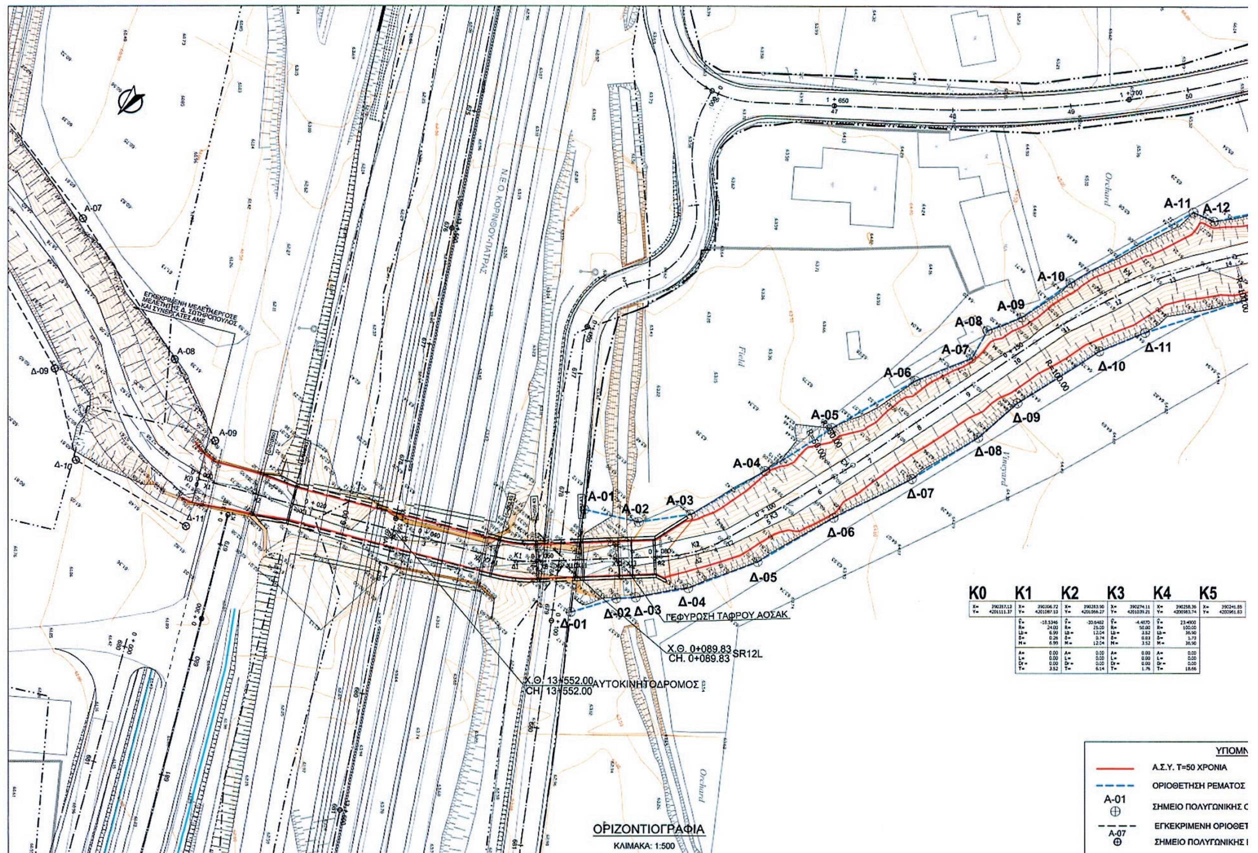

ΥΠΟΜΝΗΜΑ

- ΕΔΑΦΟΣ ΣΤΟΝ ΑΞΟΝΑ
- ΔΕΞΙΑ ΟΧΘΗ
- ΑΡΙΣΤΕΡΗ ΟΧΘΗ
- ΑΝΩΤΑΤΗ ΣΤΑΘΜΗ ΥΔΑΤΟΣ Τ=50 ΧΡΟΝΙΑ
- ΕΡΓΑ ΑΠΟ ΣΚΥΡΟΔΕΜΑ

ΕΓΚΕΚΡΙΜΕΝΗ ΜΕΛΕΤΗ ΕΡΓΟΣ ΜΕΛΕΤΗΤΗΣ Θ. ΣΩΤΗΡΟΠΟΥΛΟΣ ΚΑΙ ΣΥΝΕΡΓΑΤΕΣ ΑΜΕ

ΥΦΙΣΤΑΜΕΝΗ ΚΑΙ ΔΙΑΤΗΡΟΥΜΕΝΗ ΓΕΦΥΡΑ

ΑΞΟΝΑΣ ΑΥΤ/ΜΟΥ Χ.Θ. 13+552.00

ΚΑΤΑΡΓΟΥΜΕΝΑ ΤΕΧΝΙΚΑ

ΑΞΟΝΑΣ SR12L Χ.Θ. 0+090.72

ΓΕΦΥΡΩΣΗ ΤΑΦΡΟΥ ΑΟΣΑΚ

62.06 61.32 61.33 63.82 58.60 63.17 58.59 62.19 59.36

H= 50,00


Όνομα Πασσάλου	0	X1	X2	X3	1	2	X4	X5	3	X6	X7	A1	Δ1	T1	X8	X9	X10	X12	X13	A2	Δ2	4	T2	5	6	7	8	9	10	11	12	13
Υψόμετρο Ερυθράς							63.82									63.17																
Υψόμετρο εδάφους στον άξονα	58.49	58.50	58.60	59.27	59.50	59.55	59.20	58.91	59.00	59.27	59.28	59.34	59.45	59.30	59.53	59.56	59.59	59.35	59.45	59.38	59.46	59.52	59.66	60.01	60.11	60.22	60.63	60.71	60.65	60.71	60.58	61.20
Υψόμετρο Α.Σ.Υ. Τ=50	59.50	59.66	59.88	60.68		60.85	60.89	60.90		60.95		61.02	61.03	61.05		61.07	61.08	61.12	61.13	61.29	61.52	61.55	61.58	62.18	62.66	61.91	62.33	62.50	63.03	63.36	63.58	63.45
Απόσταση απ' αρχή	0.00		10.22	18.75		30.00	34.43		40.00	50.11		52.28	55.92	59.56		63.25	66.03	73.40	75.70	80.66	86.68	90.00	92.69	100.00	110.00	120.00	130.00	140.00	150.00	160.00	170.00	180.00

Απόσταση μεταξύ Πασσάλων																														
	1.77	8.83	8.15	1.25	10.00	4.43	2.13	3.44	10.11	0.5478	3.50	3.501.02	2.79	2.78	7.37	2.30	4.96	6.02	3.33	2.69	7.31	10.00	10.00	10.00	10.00	10.00	10.00	10.00	10.00	

Χιλιομέτρηση: 0+000, 0+020, 0+040, 0+060, 0+080, 0+100, 0+120, 0+140, 0+160, 0+180

Ευθυγραμμίες - καμπύλες: δεξιόστροφη / αριστερόστροφη; K0 R=? L=52.43; 52,43 – K1 – 59,42; R=? L=21.21; 80,63 – K2 – 92,72; R=? L=20.85; 113.57 – K3 – 117.09; R=? L=37.24; 154.33 – K4 R=100 Lb=36.90

ΜΗΚΟΤΟΜΗ
ΚΛΙΜΑΚΑ: 1:500 / 1:250

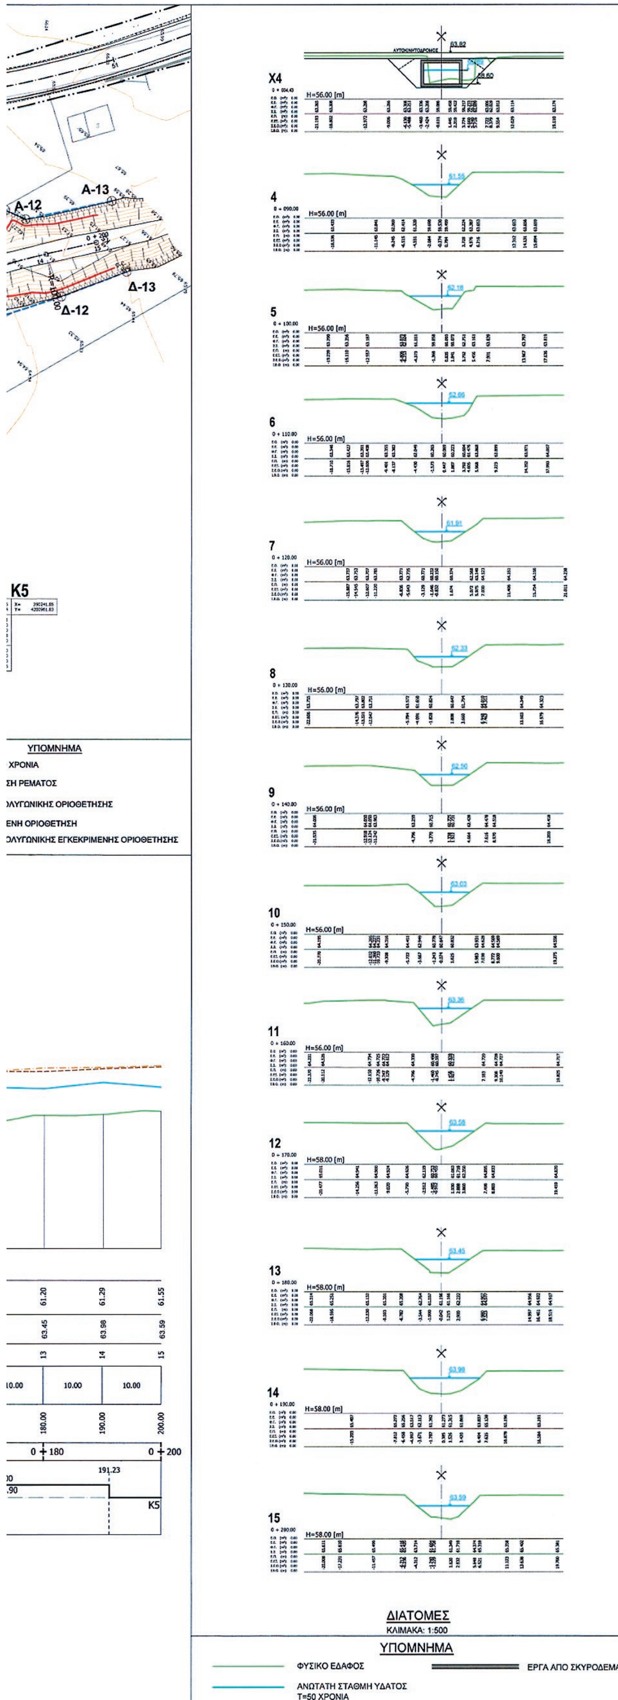

Η ΠΑΡΟΥΣΑ ΜΕΡΙΚΗ ΟΡΙΟΘΕΤΗΣΗ ΤΟΥ ΡΕΜΑΤΟΣ ΠΕΡΙΣΤΕΡΩΝΑ, ΣΤΗ ΘΕΣΗ ΑΝΑΝΤΗ ΓΕΦΥΡΩΣΗΣ ΤΟΥ ΑΥΤΟΚΙΝΗΤΟΔΡΟΜΟΥ ΚΟΡΙΝΘΟΣ - ΠΑΤΡΑ ΓΙΝΕΤΑΙ ΣΥΜΦΩΝΑ ΜΕ ΤΑ ΕΞΗΣ ΥΔΡΟΛΟΓΙΚΑ ΣΤΟΙΧΕΙΑ:

-ΕΜΒΑΔΟ ΛΕΚΑΝΗΣ : $A=9.928km^2$
-ΣΥΝΤΕΛΕΣΤΗΣ ΑΠΟΡΡΟΗΣ : C=0.47
-ΠΕΡΙΟΔΟΣ ΕΠΑΝΑΛΗΨΗΣ : T=50yrs
-ΧΡΟΝΟΣ ΣΥΡΡΟΗΣ : t=105.63min
-ΕΝΤΑΣΗ ΒΡΟΧΗΣ : i=40.02mm/h
-ΣΥΝΤΕΛΕΣΤΗΣ ΑΝΟΜΟΙΟΜΟΡΦΙΑΣ : Φ=1.00
-ΠΑΡΟΧΗ ΣΧΕΔΙΑΣΜΟΥ ΕΡΓΩΝ ΚΑΙ ΟΡΙΟΘΕΤΗΣΗΣ : $Q=52.00m^3/sec$

ΥΔΡΑΥΛΙΚΑ ΣΤΟΙΧΕΙΑ :

-ΣΥΝΤΕΛΕΣΤΗΣ ΤΡΑΧΥΤΗΤΑΣ : K=30.00 (ΦΥΣΙΚΗ ΚΟΙΤΗ)
K=55.56 (ΣΚΥΡΟΔΕΜΑ, ΔΟΚΙΜΗ ΜΕΓΙΣΤΟΥ ΒΑΘΟΥΣ)
K=83.33 (ΣΚΥΡΟΔΕΜΑ, ΔΟΚΙΜΗ ΜΕΓΙΣΤΗΣ ΤΑΧΥΤΗΤΑΣ)

ΑΠΟ ΤΟΝ ΥΔΡΑΥΛΙΚΟ ΕΛΕΓΧΟ ΠΡΟΚΥΠΤΕΙ ΟΤΙ Η ΥΦΙΣΤΑΜΕΝΗ ΚΟΙΤΗ ΕΙΝΑΙ ΥΔΡΑΥΛΙΚΑ ΕΠΑΡΚΗΣ

ΠΙΝΑΚΑΣ ΣΥΝΤΕΤΑΓΜΕΝΩΝ ΟΡΙΟΘΕΤΗΣΗΣ (ΕΓΣΑ 87)

ΑΡΙΣΤΕΡΗ ΟΧΘΗ


ΚΟΡΥΦΗ	X	Y
A-01	390303.61	4201072.74
A-02	390295.16	4201068.37
A-03	390289.22	4201061.65
A-04	390284.34	4201047.88
A-05	390280.36	4201035.02
A-06	390274.72	4201019.82
A-07	390269.89	4201010.81
A-08	390270.88	4201005.47
A-09	390267.91	4201000.02
A-10	390265.32	4200990.22
A-11	390257.24	4200967.62
A-12	390253.57	4200966.56
A-13	390244.38	4200954.74

ΔΕΞΙΑ ΟΧΘΗ

ΚΟΡΥΦΗ	X	Y
Δ-01	390294.21	4201087.45
Δ-02	390289.73	4201080.64
Δ-03	390287.33	4201078.39
Δ-04	390281.50	4201071.46
Δ-05	390275.39	4201060.46
Δ-06	390270.35	4201046.40
Δ-07	390264.51	4201032.84
Δ-08	390260.44	4201020.21
Δ-09	390259.10	4201011.52
Δ-10	390254.17	4200995.87
Δ-11	390250.34	4200988.50
Δ-12	390240.47	4200972.65
Δ-13	390234.71	4200962.27

ΕΛΛΗΝΙΚΗ ΔΗΜΟΚΡΑΤΙΑ
HELLENIC REPUBLIC

ΑΥΤΟΚΙΝΗΤΟΔΡΟΜΟΣ ΕΛΕΥΣΙΝΑ - ΚΟΡΙΝΘΟΣ - ΠΑΤΡΑ - ΠΥΡΓΟΣ - ΤΣΑΚΩΝΑ
ELEFSINA - KORINTHOS - PATRAS - PYRGOS - TSAKONA MOTORWAY

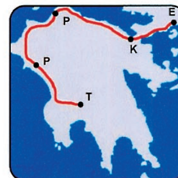



Το παρόν συνοδεύει την αριθμ. ... απόφαση Γενικού Διευθυντή Χωροταξικής & Περιβαλλοντικής Πολιτικής

ΜΕΛΕΤΗ ΟΡΙΟΘΕΤΗΣΗΣ ΤΜΗΜΑΤΟΣ Ρ. ΠΕΡΙΣΤΕΡΩΝΑ ΣΤΟΝ ΑΥΤΟΚΙΝΗΤΟΔΡΟΜΟ ΚΟΡΙΝΘΟΣ - ΠΑΤΡΑ (Χ.Θ. 13+552.00, GU 17)
ΟΡΙΖΟΝΤΙΟΓΡΑΦΙΑ, ΜΗΚΟΤΟΜΗ, ΔΙΑΤΟΜΕΣ

PERISTERONAS STREAM PARTIAL DEMARCATION STUDY AT KORINTHOS - PATRAS MOTORWAY (CH. 13+552.00, GU 17)
PLAN VIEW, LONGITUDINAL SECTION, CROSS SECTIONS

Ελέγχθηκε
Κόρινθος 18-6-2013
ο Επιβλέπων

Θεωρήθηκε
Κόρινθος 18-6-2013
ο Προϊστάμενος Διεύθυνσης

ΙΩΑΝΝΗΣ Θ. ΜΑΝΤΑΣ
ΑΓΡ. ΤΟΠ/ΦΟΣ ΜΗΧ/ΚΟΣ
με Β΄β

AK VERIFIED CJV

Β. ΜΙΧΑΛΟΠΟΥΛΟΣ
ΠΕ Η.Μ. Β΄ β

REV.	DATE OF ISSUE	MODIFICATION	ORIGINATED	VERIFIED	S/C APPROVED	APPROVED (CJV)	I.E
A-	05-05-2010	First issuance	TRO	SAK	SOT		

Doc Type	Location	Nature of Works	Structure ident.	ORIGINATOR	Phase	SERIAL NUMBER	REV.
DRW	KP5	HYD	9017	SOT	G	15405	A-

COMP. REF : SOTG15405A-.dwg | SCALE : VARIOUS | PAGE : 1 / 1



ΑΠΟ ΤΟ ΕΘΝΙΚΟ ΤΥΠΟΓΡΑΦΕΙΟ
ΚΑΠΟΔΙΣΤΡΙΟΥ 34 * ΑΘΗΝΑ 104 32 * ΤΗΛ. 210 52 79 000 * FAX 210 52 21 004